



REPUBLICA MOLDOVA
PRIMĂRIA ORAȘULUI ȘTEFAN VODĂ

DECIZIA nr. 7/7
din 26 septembrie 2017

Cu privire la proiectarea a două balcoane
la apartamentul dnei Valentina Tumanov

* Examenând cererea dnei Valentina Tumanov nr.156 din 06.06.2017 cu privire la construcția a două balcoane la apartamentul, proprietate privată, și documentelor prezentate; în conformitate cu: Legea Republicii Moldova nr. 835-XIII din 17 mai 1996 privind principiile urbanismului și amenajării teritoriului, art. 3 și 5 alin.(2), și nr. 163 din 09 iulie 2010 privind autorizarea executării lucrărilor de construcție;

în temeiul art. 14 alin. (3) din Legea privind administrația publică locală nr. 436-XVI din 28.12.2006, **Consiliul orășenesc Ștefan Vodă**

DECIDE :

1.Se permite dnei Valentina Tumanov proiectarea a 2(două) balcoane la apartamentul nr.4, proprietate privată, cu nr. cadastral 8501213032.01.04 și anume: un balcon, în parametrele existente a balcoanelor apartamentelor amplasate mai sus, cu dimensiunile planimetrice de (1,10 x 6,0) metri, amplasat la etajul 1 în casa- bloc locativă nr.4 și al doilea cu demensiunile planimetrice de (1,85x2,90)metri de partea opusă a apartamentului nominalizat, îndreptat spre str. 31August 1989 din or. Ștefan Vodă , cu ieșire separată din parte străzii 31 August (*schema se anexază*).

2.Se interzice începerea construcției obiectului nominalizat fără ca dna Valentina Tumanov să prezinte la primărie Raportul de expertizare tehnică privind posibilitatea transformării a 2(două) goluri de fereastre în gol de uși la ambele balcoane nominalizate sau studiu de fundamentație, certificatul de urbanism, proiectul de execuție, verificat și autorizația de construire. După prezentarea documentelor nominalizate la începutul executării lucrărilor de construcție a fundației balconelor pe teren, să fie invitat dl. Dumitru Luchianov, specialistul primăriei în problemele urbanismului.

3.Controlul executării prezentei decizii se pune în sarcină dlui Dumitru Luchianov, specialistului primăriei în problemele urbanismului.

4..Prezenta decizie se comunică:

- Oficiului Teritorial Căușeni al Cancelariei de Stat;
- arhitectului-șef al raionului;
- specialistului primăriei în problemele urbanismului;
- solicitantului;
- publicului prin afișare și pe pagina web al primăriei.

Președintele ședinței

Vinidict Lutenco

Contrasemnează:


Secretarul –interimar al Consiliului orășenesc

Varsanovie Zmeu





Anexa 1
 Secție Construcții
 nr. 4/7 din 26.09.2017
 Nivel: Parter

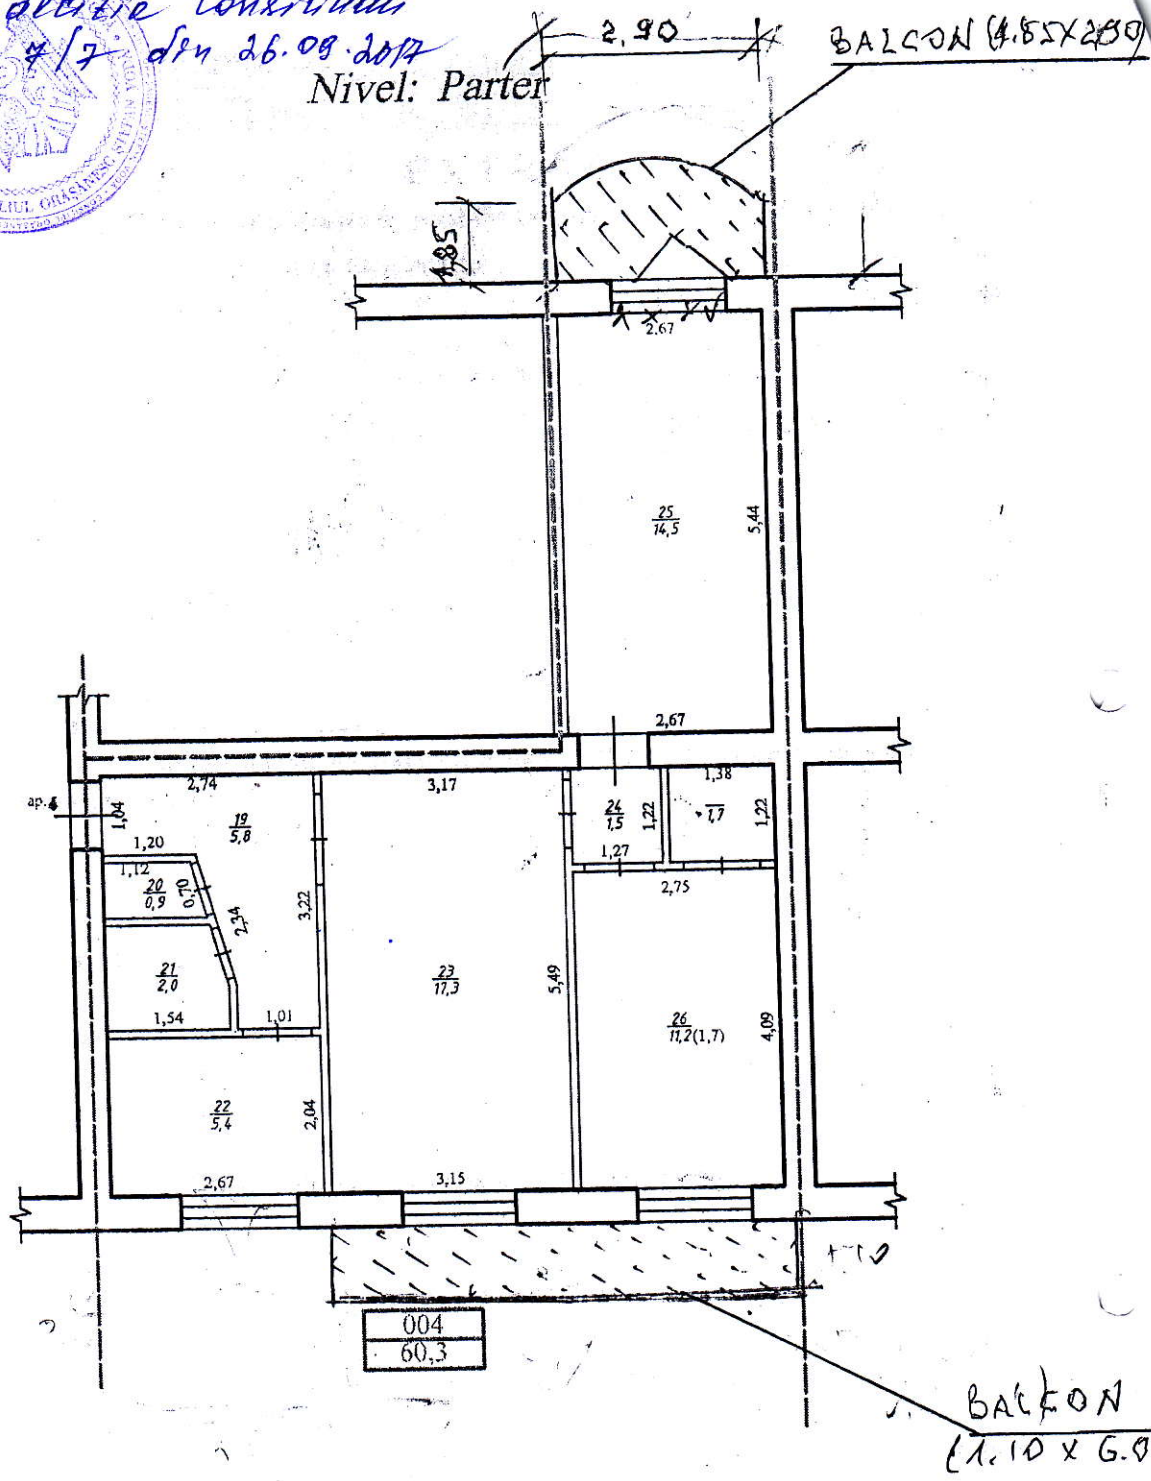

Nr.	Destinația	Suprafața
19	Coridor	5,8
20	WC	0,9
21	Baie	2,0
22	Bucătăria	5,4
23	Locativă	2,8
24	Coridor	1,5
25	Locativă	14,5
26	Locativă	11,2 (1,7)
	Suprafața totală	62,0
	Suprafața locativă	43,0

Oficiul cadastral teritorial Ștefan Vodă-filială
 Întreprinderea de Stat "Cadastru"

Planul cadastral al încăperii izolate

Bloc locativ cu 4 nivele din
 or. Ștefan Vodă str. 31 August 4 ap. 4.

8501213.032.01.004	LIT SA	Întocmit	Bacal A
Regimul de înălțime		Verificat	Chiricoi R.
P		Semnat	

30-05-2017
 (Data însușirii planului)

Scara 1:100