



REPUBLICA MOLDOVA
CONSILIUL ORĂȘENESC ȘTEFAN VODĂ

DECIZIE nr. 1/15
din 24 februarie 2017

Cu privire la actualizarea planurilor
cadastrale prin modificarea hotarelor

În conformitate cu prevederile Legii nr. 835-XIII din 17.05.1996 privind principiile urbanismului și amenajării teritoriului; Legii nr. 354-XV din 28.10.2004 cu privire la formarea bunurilor imobile; Regulamentului cu privire la formarea bunurilor imobile, aprobat prin Hotărârea Guvernului nr. 61 din 29.01.1999;

în baza art. 14 alin. (2), lit. o) din Legea nr. 436-XVI din 28.12.2006 privind administrația publică locală, consiliul orășenesc Ștefan Vodă **DECIDE:**

1. Se actualizează planul cadastral nr. 8501213058, teren pentru construcție, prin modificarea hotarelor, din suprafața de 0,1732 ha în suprafața de 0,1111 ha, amplasat în intravilan, str. Constructorilor, conform schemei (*schema se anexează*).

2. Se actualizează planul cadastral nr. 8501213053, teren pentru construcție, prin modificarea hotarelor, din suprafața de 0,6528 ha în suprafața de 0,6467 ha, amplasat în intravilan, str. Constructorilor, conform schemei (*schema se anexează*).

3. Controlul asupra executării prezentei decizii se pune în sarcina dlui Varsanovie Zmeu, specialist al primăriei responsabil de reglementarea proprietății funciare.

4. Prezenta decizie se comunică:

Oficiului Teritorial Căușeni a Cancelariei de Stat;

Oficiului Cadastral Teritorial Ștefan Vodă;

Persoanelor nominalizate;

Publicului prin afișare și pe pagina web a primăriei.

Președintele ședinței

Contrasemnează:

Secretarul Consiliului orășenesc




Valeriu Malașevschi

Iurie Nicolenco



Anexa
la decizia Consiliului oraşenesc
nr. 1/15 din 24.02.2017

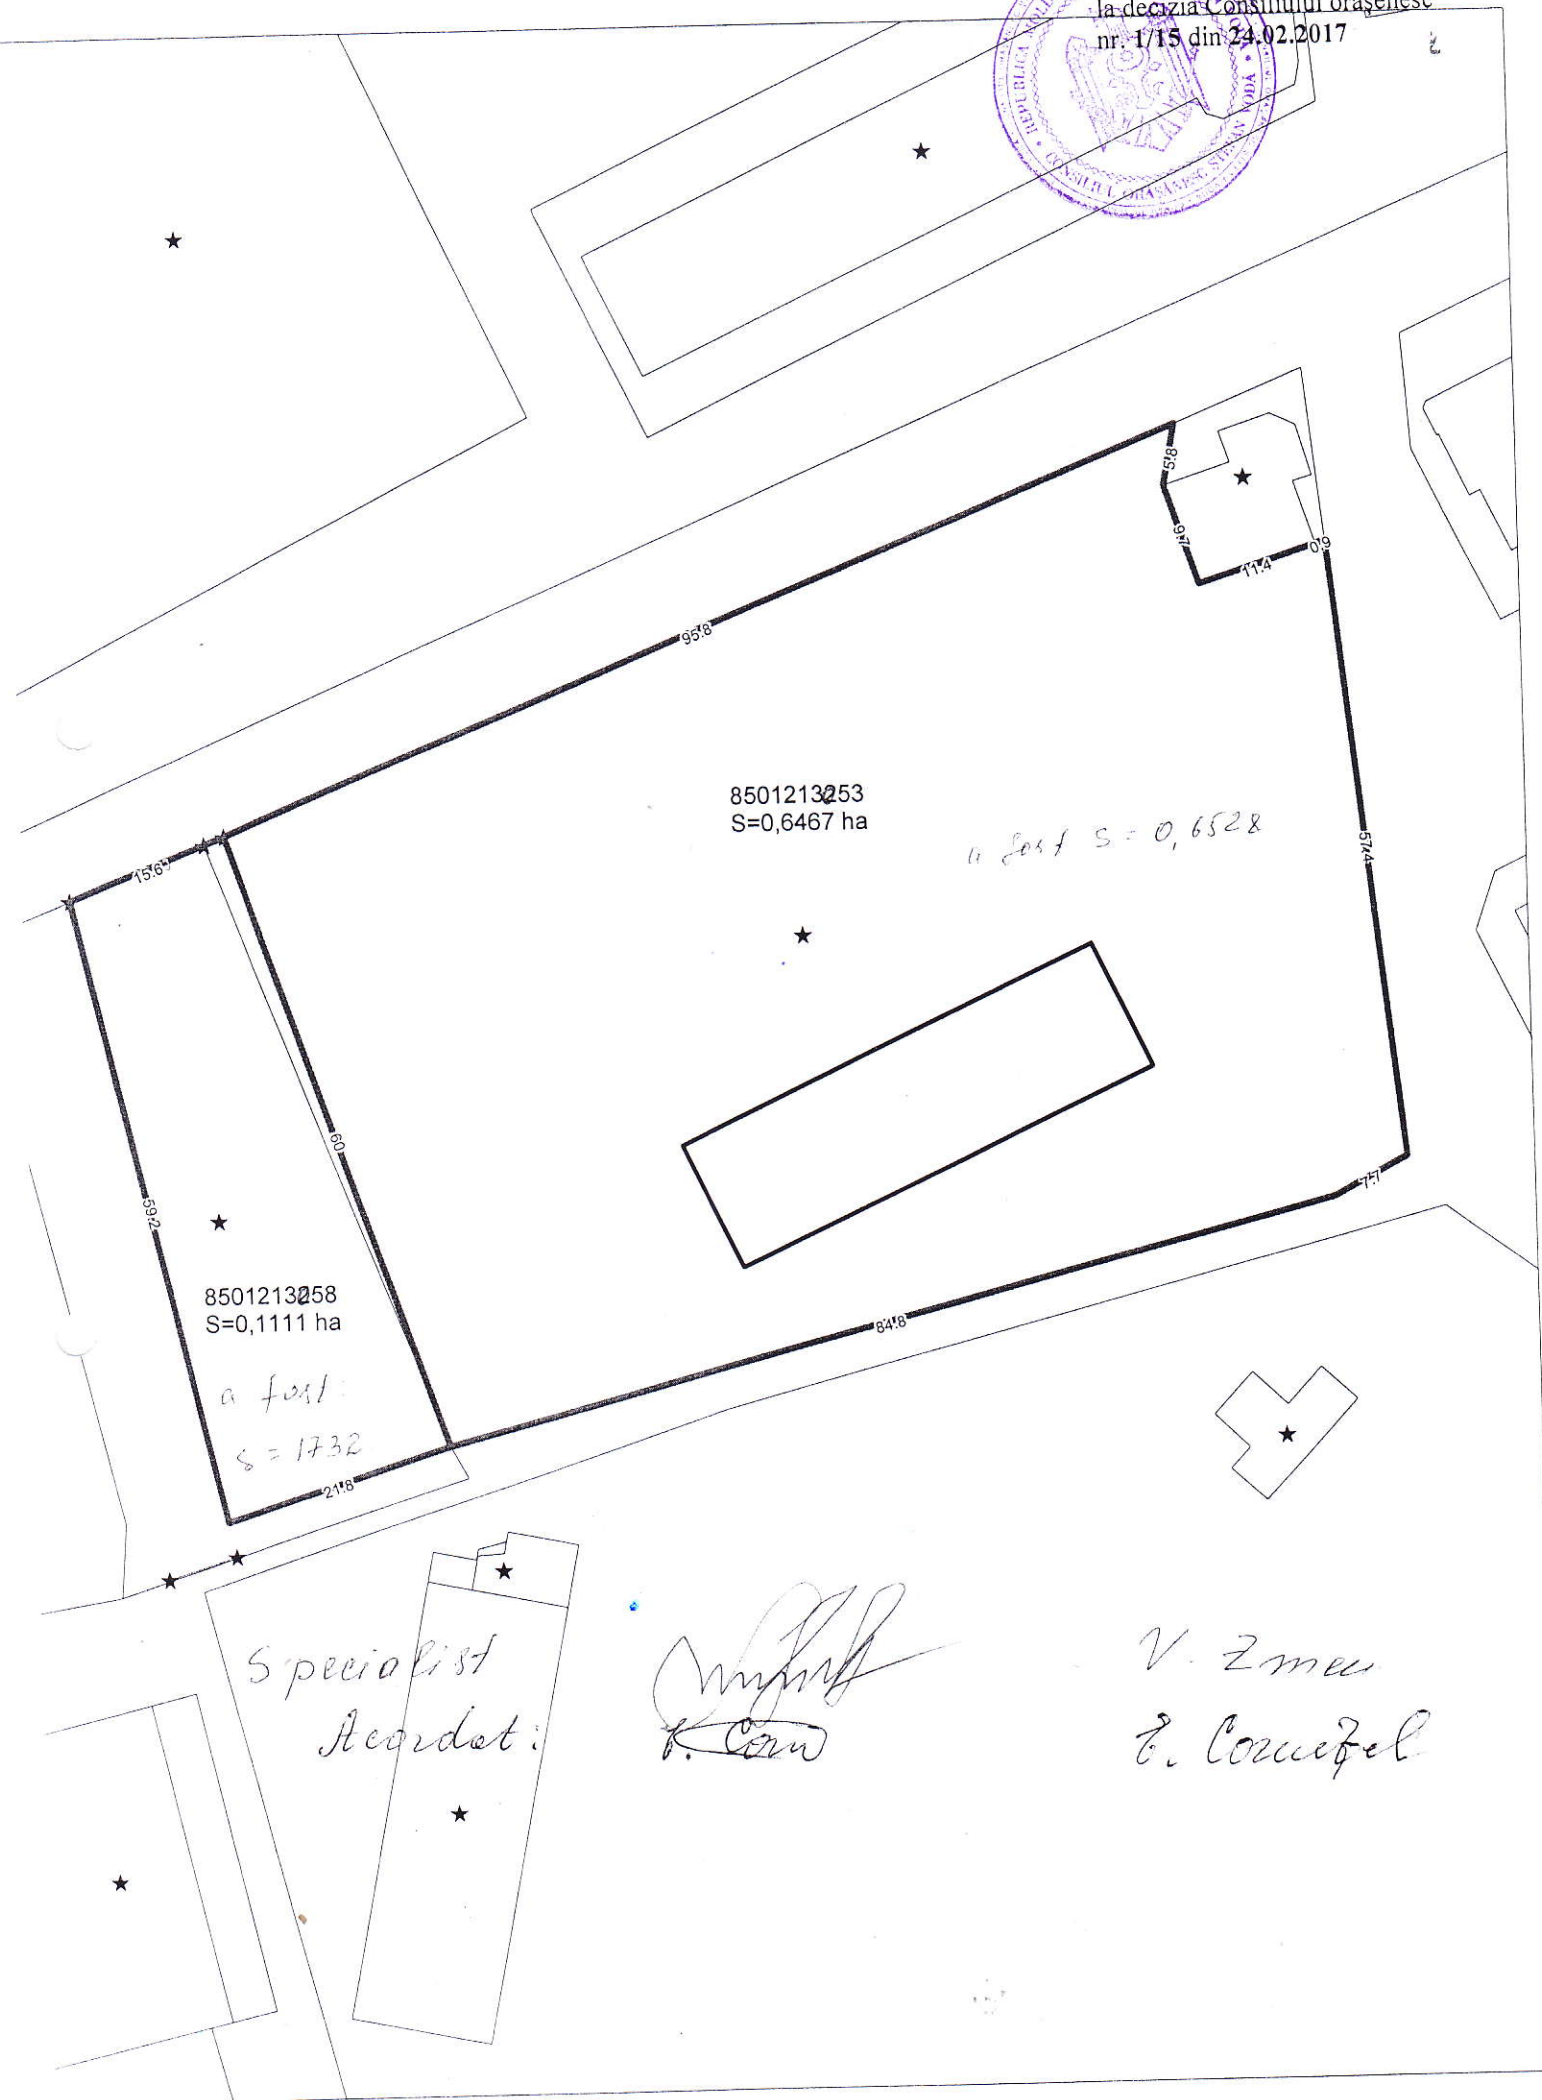

8501213253
S=0,6467 ha

a fost S = 0,6528

8501213258
S=0,1111 ha

a fost:
S = 1732

Specialist
Acordat:

[Handwritten signature]
V. Zmeu

V. Zmeu
C. Corcişel