



REPUBLICA MOLDOVA
CONSILIUL ORĂȘENESC ȘTEFAN VODĂ

DECIZIE nr. 3/14
din 12 aprilie 2017

Cu privire la examinarea cererii comune a
dnei Talmazan Nadejda și dlui Malancea Andrei

Examinînd cererea comună a dnei Talmazan Nadejda și dlui Malancea Andrei nr. 74 din 30.03.2017 privind schimbarea destinației încăperilor încăperilor procurate și documentele prezentate;

în conformitate cu prevederile art. 3 și art. 5 alin. (2) din Legea nr. 835-XIII din 17.05.1996 privind principiile urbanismului și amenajării teritoriului; Legii nr. 163 din 09.07.2010 privind autorizarea executării lucrărilor de construcție; Regulamentului privind autorizarea funcționării și schimbării destinației construcțiilor și amenajărilor, aprobat prin Hotărîrea Guvernului nr. 306 din 30.03.2000;

în baza art. 14 alin. (2), lit. f), art. 19 alin. (3) din Legea nr. 436-XVI din 28.12.2006 privind administrația publică locală, Consiliul orășenesc Ștefan Vodă **DECIDE:**

1. Se permite dnei Talmaza Nadejda și dlui Malancea Andrei, schimbarea destinației încăperilor nr.nr. 1,2,3,4,5,6 și 7, proprietate privată, amplasate la etajul I în încăperea nelocativă de pe str. Păcii nr. 6, cu nr. cadastral 8501212270.01, cu suprafața totală de 168,8 m², indicate în Planul bunului imobil constatat în cadrul înregistrării primare selective, în punct comercial (*schema – anexa nr. 1*).

2. Se permite dnei Talmaza Nadejda și dlui Malancea Andrei, schimbarea destinației încăperilor nr.nr. 5,6,7,8,9,10 și 11, proprietate privată, amplasate la etajul II în încăperea nelocativă de pe str. Păcii nr. 6, cu nr. cadastral 8501212270.01, cu suprafața totală de 175,3 m², indicate în Planul bunului imobil constatat în cadrul înregistrării primare selective, în oficii (*schema – anexa nr. 2*).

3. Se obligă solicitanții, ca pînă a începe lucrările de reconstrucție a încăperilor nominalizate, să prezinte la primărie: certificatul de urbanism; proiectul de execuție verificat; autorizația de construcție; autorizația de funcționare sanitară la punctul comercial.

4. Controlul asupra executării prezentei decizii se pune în sarcina dlui Dumitru Luchianov, urbanist.

5. Prezenta decizie se aduce la cunoștința:

Oficiului Teritorial Căușeni a Cancelariei de Stat;

Întreprinderii de Stat „Cadastru”, filiala Ștefan Vodă;

Arhitectului-șef al raionului Ștefan Vodă;

Solicitantului;

Persoanelor nominalizate;

Publicului prin afișare și pe pagina web a primăriei.

Președintele ședinței

Contrasemnează:

Secretarul Consiliului orășenesc



Vinidict Lutenco

Iurie Nicolenco


planului bunului imobil în cadrul înregistrării primare selective.

Întreprinderea de Stat Cadastru
Oficiul Cadastral Teritorial Ștefan Vodă


NOTĂ DE VERIFICARE
la Cererea nr. 8501/173337 din 23-02-2017,
al bunului imobil cu numărul cadastral 8501212270.01.

I. amănunțit

H=6.40

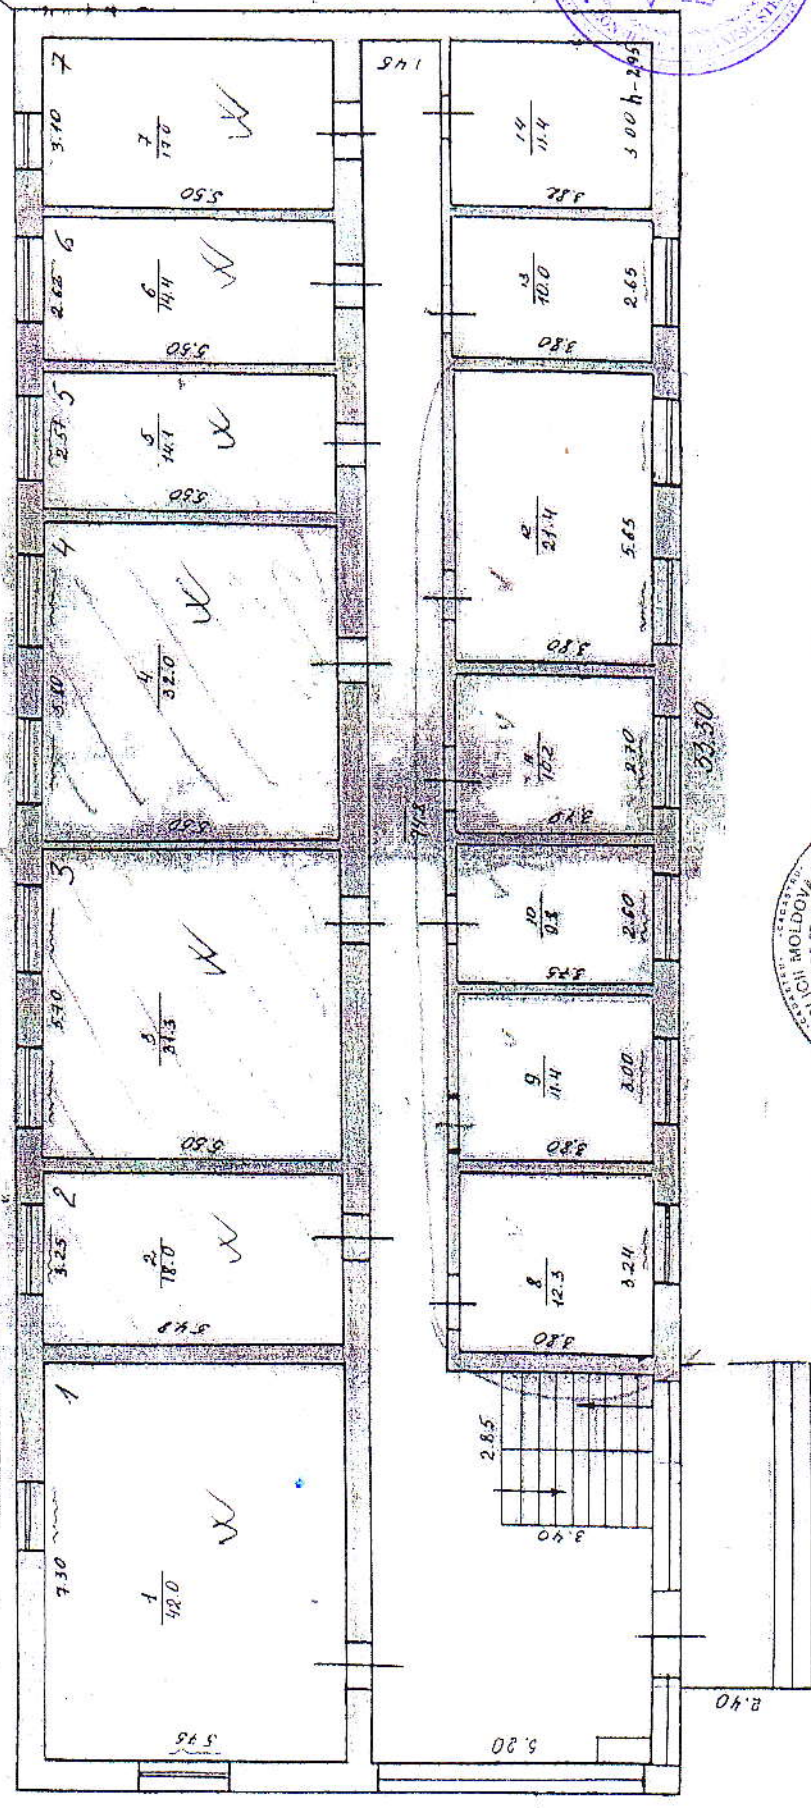


Anexa nr. 1
la decizia Consiliului orașenesc
nr. 3/14 din 12.04.2017

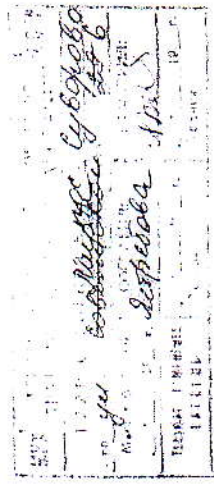

Executor: /Bacal Alexandru/

A verificat: /Sirbu Anatolie/

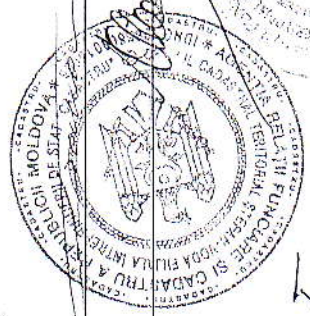


*S-a încheiat planul
nr. 1, 2, 3, 4, 5 și 6 la etajul I
este egalat cu 10.8.8 m x (una sub)
sa se scoa din 10.8.8 m x 10.8.8 m*

verificarea și confirmarea existenței planului bunului imobil în cadrul înregistrării primare selective.


Întreprinderea de Stat Cadastru
 Oficiul Cadastral Teritorial Ștefan Vodă

NOTĂ DE VERIFICARE
 la Cererea nr. 8501/17/333Z din 23-02-2017,
 al bunului imobil cu numărul cadastral 8501212270.01.

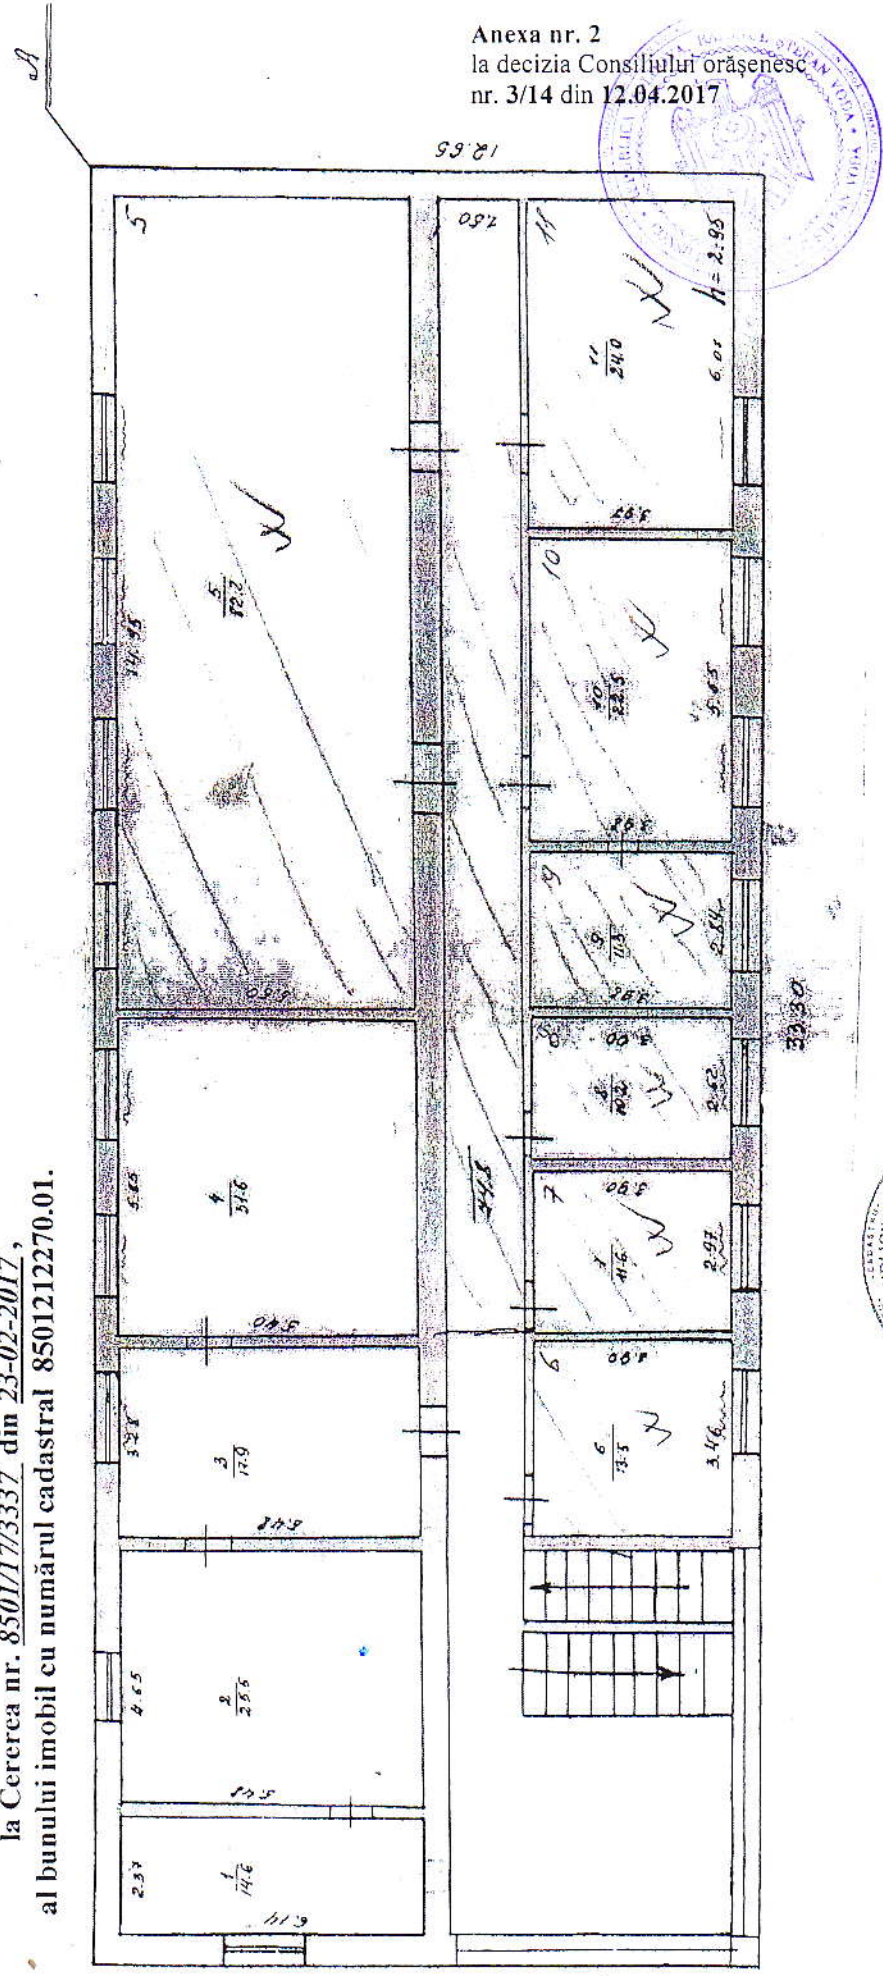

Anexa nr. 2
 la decizia Consiliului orașenesc
 nr. 3/14 din 12.04.2017

Executor: /Bacal Alexandru/
 A verificat: /Sirbu Anatolie/

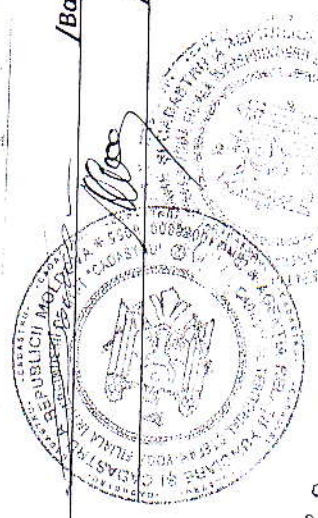

Stamp: Ștefan Vodă Municipality, Ștefan Vodă, 2017. Includes handwritten name: Ștefan Vodă, Ștefan Vodă, Ștefan Vodă.

Ștefan Vodă
 nr. nr. 5, 6, 8, 8, 9, 19, 11
 la etajul II este egală cu
 1.25, 3 m (analizată suprafețe corectate)