



REPUBLICA MOLDOVA
CONSILIUL ORĂȘENESC ȘTEFAN VODĂ

DECIZIE nr. 8/15
din 09 decembrie 2016

Cu privire la examinarea cererii
dnei Svetlana Cernean

Examenînd cererea dnei Svetlana Cernean nr. 399 din 23.11.2016 cu privire la extinderea anexei existente la intrare în magazinul comercial, proprietate privată și documentele prezentate;

în conformitate cuprevederile art. 3 și art. 5 alin. (2) din Legea nr. 835-XIII din 17.05.1996 privind principiile urbanismului și amenajării teritoriului; Legii nr. 163 din 09.07.2010 privind autorizarea executării lucrărilor de construcție;

în baza art. 14 alin. (2) lit. f) din Legea nr. 436-XVI din 28.12.2006 privind administrația publică locală, Consiliul orășenesc Ștefan Vodă **DECIDE**:

1. Se permite dnei Svetlana Cernean proiectarea extinderii anexei existente cu 1,77 metri la intrare în magazinul comercial, proprietate privată, pe terenul aferent al casei-bloc cu nr. cadastral 85012130030, cu un nivel, din material ușor demontabil, ca mărimea cotei absolute a acoperișului să fie prevăzute în prelungire cu acoperișul anexei nominalizate, amplasată la etajul 1 în casa bloc locativă nr. 8 de pe str. 31 August din or. Ștefan Vodă (*schemele-plan se anexează*).

2. Se interzice începerea construcției obiectului nominalizat fără ca dna Svetlana Cernean să prezinte la primărie certificatul de urbanism, proiectul de execuție, verificat și autorizația de construire.

3. Controlul asupra executării prezentei decizii se pune în sarcină dlui Dumitru Luchianov, specialist în problemele urbanismului.

4. Prezenta decizie se aduce la cunoștință:

Oficiului Teritorial Căușeni al Cancelariei de Stat;
arhitectului-șef al raionului;
solicitantului;
specialistului în problemele urbanismului;
publicului prin afișare și pe pagina web al primăriei.

Președintele ședinței

Contrasemnează:

Secretarul Consiliului orășenesc



Nicolae Orlov

Iurie Nicolenco

Întreprinderea de Stat "Cadastru" filiala Ștefan Vodă

PLAN (RELEVU) a CONSTRUCȚIEI

data perfectării planului 23.01.2014


data ultimei actualizări 16.09.2010

Număr cadastral 8501213030.01.002

Adresa or.Stefan Voda st.31 august 8 ap 2

Proprietarul; Cernean Svetlana Mihail

Anexa nr. 1
la decizia Consiliului orașenesc
nr. 8/12 din 09 decembrie 2016

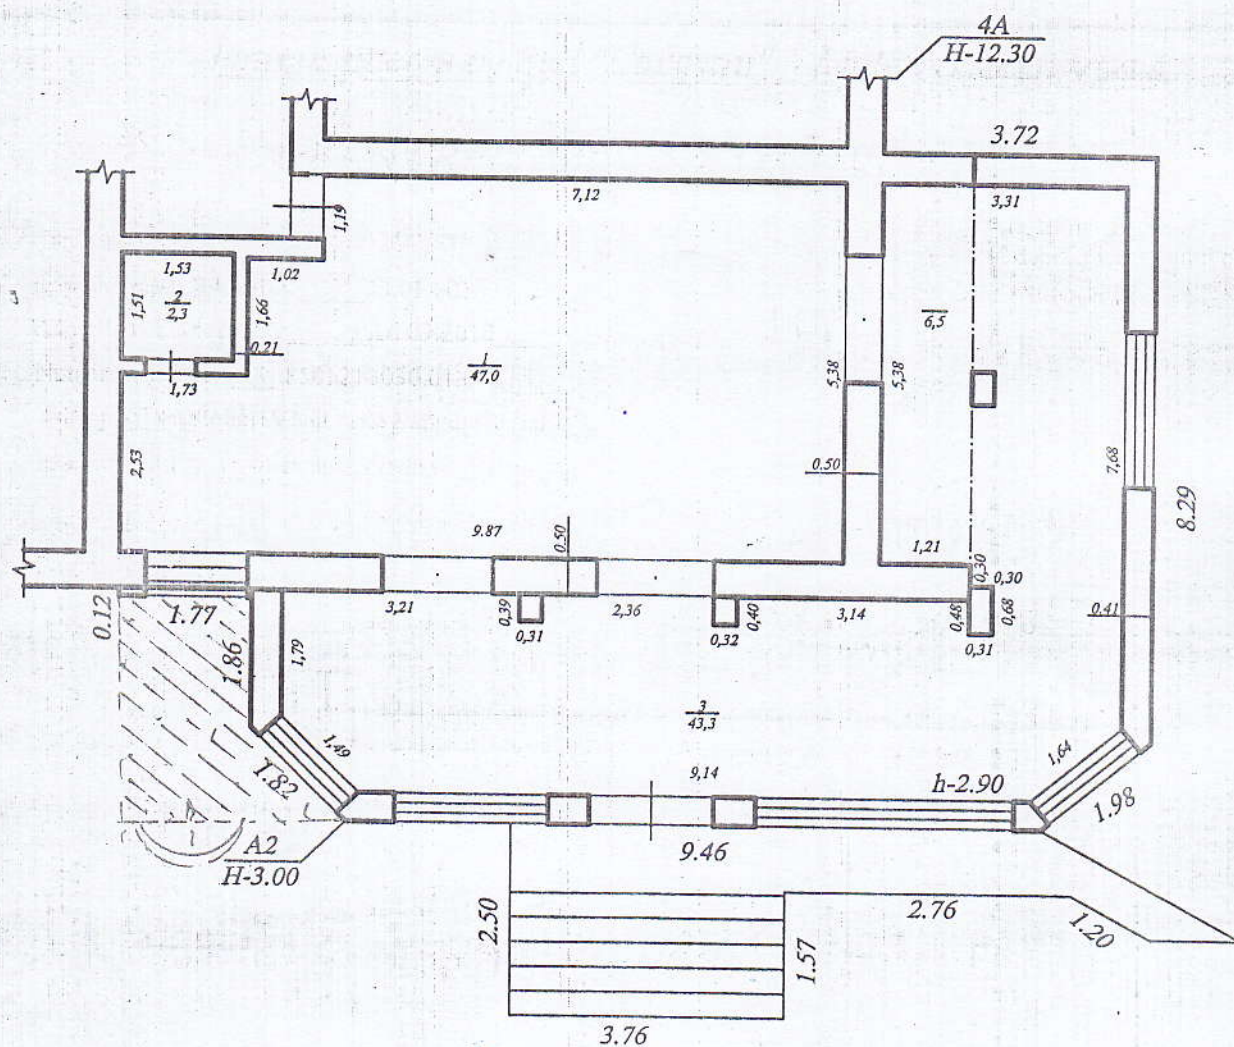

Executantul lucrărilor

Chiricoi Rodica

Verificat;

Rudnev D.





Planul de amplasament a construcţiilor şi amenajărilor

Data perfectării 29.01.2014

Numărul cadastral al terenului 85012130030

Adresa bunului imobil r-ul Ştefan Vodă com. Ştefan-Vodă sat.(sector) Ştefan-Vodă, str. 31 August Nr. 8

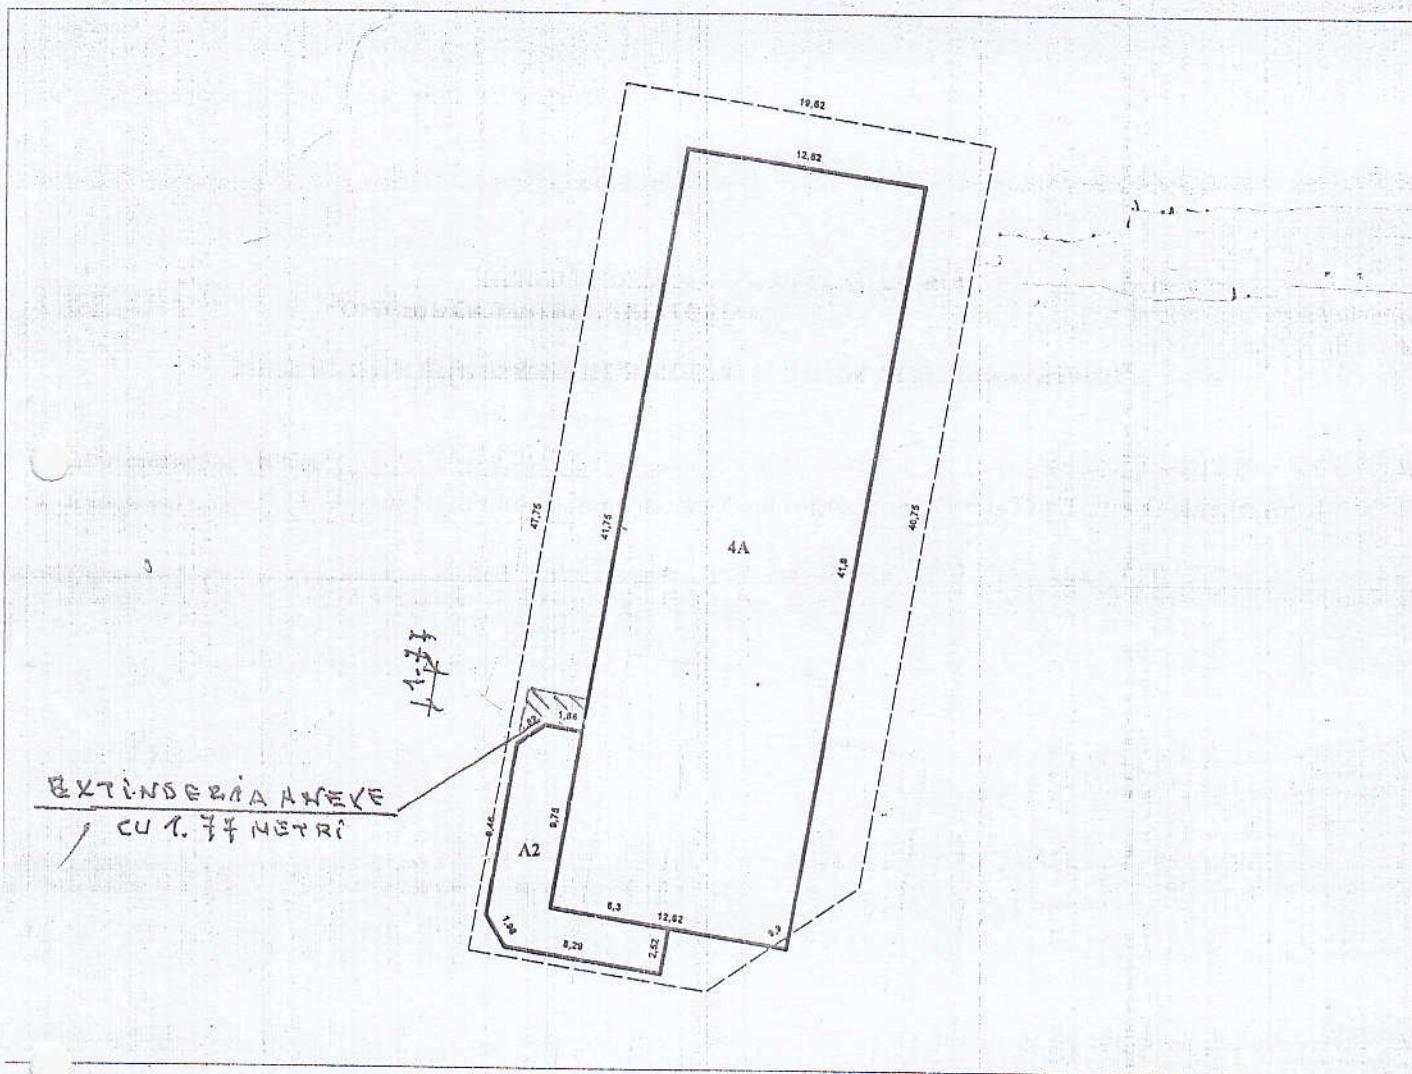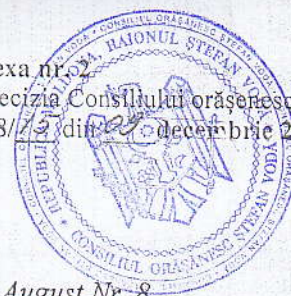

Caracteristicile:

Data ultimei actualizari 23.01.2014

Scara 1:400

NrCadastral	Liter	Componentul	Supr_mp	Mentiuni
01	4A	Constructie de baza	527,8	
01	A2	Anexa calda	54	

Suprafata la sol(m.p.):

NrCadastral	Suprafata
581	581,8

Executantul lucrarilor: Chiricoi Rodica

(semnatura/numele, prenumele)

Verificat: Rudnev D.

(semnatura L.S., numele, prenumele)